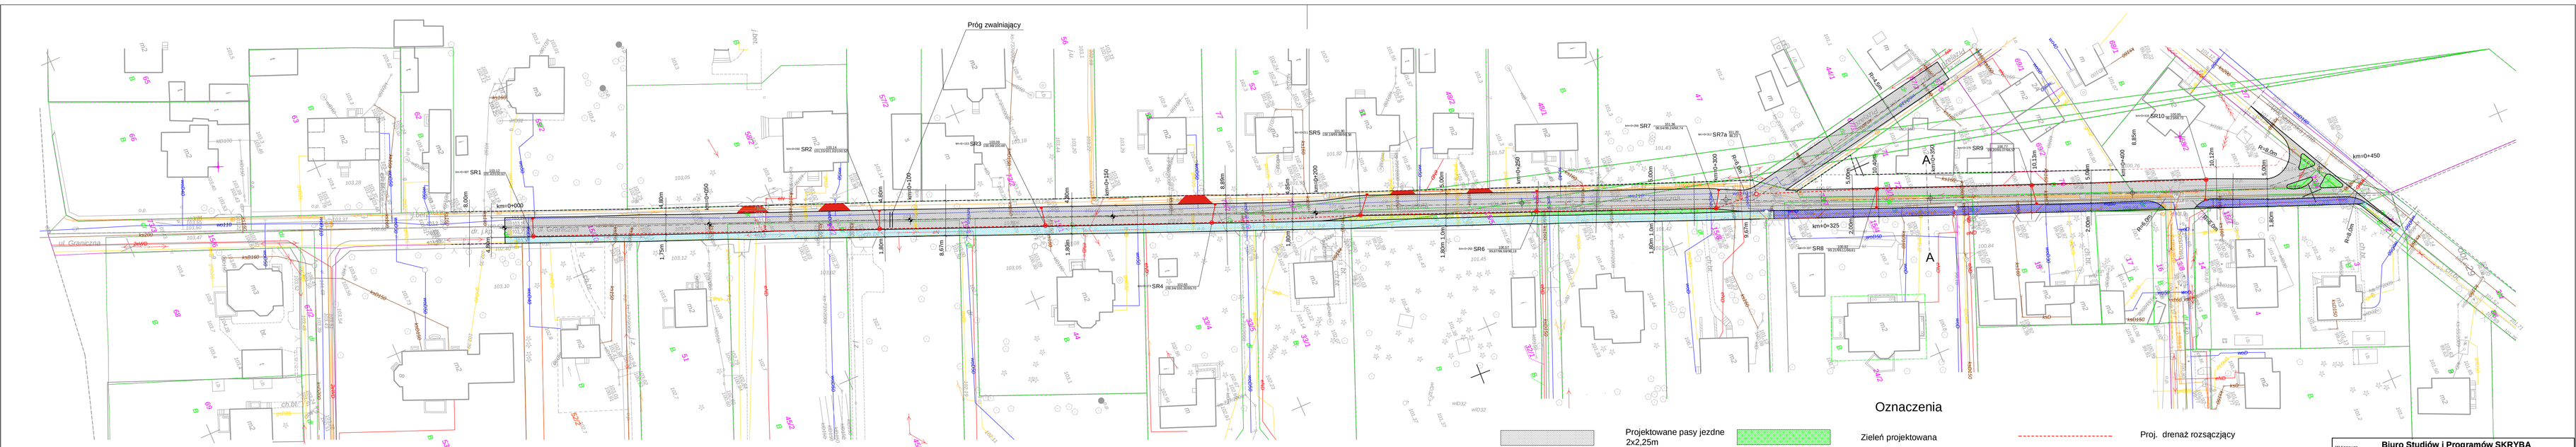

Oznaczenia

- Projektowane pasy jezdne 2x2,25m
- Chodnik projektowany
- Chodnik istniejący
- Zieleń istniejąca
- Zieleń projektowana
- Projektowane wjazdy do posesji
- Linia rozgraniczajaca pasa drogowego
- Linia podziału geodezyjnego wg procedury ZRID
- Proj. drenaż rozsączający
- Projektowane studnie rewizyjne
- Projektowane studnie kanalizacyjne z wpustem deszczowym
- Proj. wpusty deszczowe o korousie polietylenowym (plytkie)

Wykonawca	**Biuro Studiów i Programów SKRYBA**		
	Modernizacja ulic na terenie miasta Milanówka. Zadanie nr 3. Przebudowa ulicy Granicznej.	Numer rysunku	11
Przedmiar nazwa		Podziałka	1:500
Inwestor	Burmistrz Miasta Milanówka		
Lokalizacja	Milanówek, ulica Graniczna		
Faza projektu	Plan zagospodarowania terenu. Ulica Graniczna.		
Projektował	Wiesława Mazurkiewicz	uprawn. WA WZDP-11405	