


**MAPA DO CELÓW PROJEKTOWYCH**

Województwo: mazowieckie  
 Powiat: grodziski  
 Miejscowość: Milanówek  
 Jednostka ewid.: 140501\_1, Milanówek  
 Obręb: 0048, 07-07  
 ul: Na Uboczu  
 dz. ew.: 34/3  
 PODGİK.6640.3833.2017  
 Skala mapy: 1:500  
 Układ współl.: 2000  
 Rzędne terenu: układ Kranszadt 86

- ❖ w granicach projektowanej inwestycji badawianej nie badano służebności gruntowych
  - ❖ w oznaczonym zakresie potwierdzono aktualność mapy zasadniczej przez Pracownię Usług Geodezyjnych i Kartograficznych „NADIR” wywiadem terenowym w dn. 14.11.2017 r.
  - ❖ nie wyklucza się istnienia w terenie innych nie wykazanych na niniejszej mapie urządzeń podziemnych, które nie były zgłoszone do inwentaryzacji.
- Grodzisk Maz. dn. 15.11.2017r. Wykonawca: ...

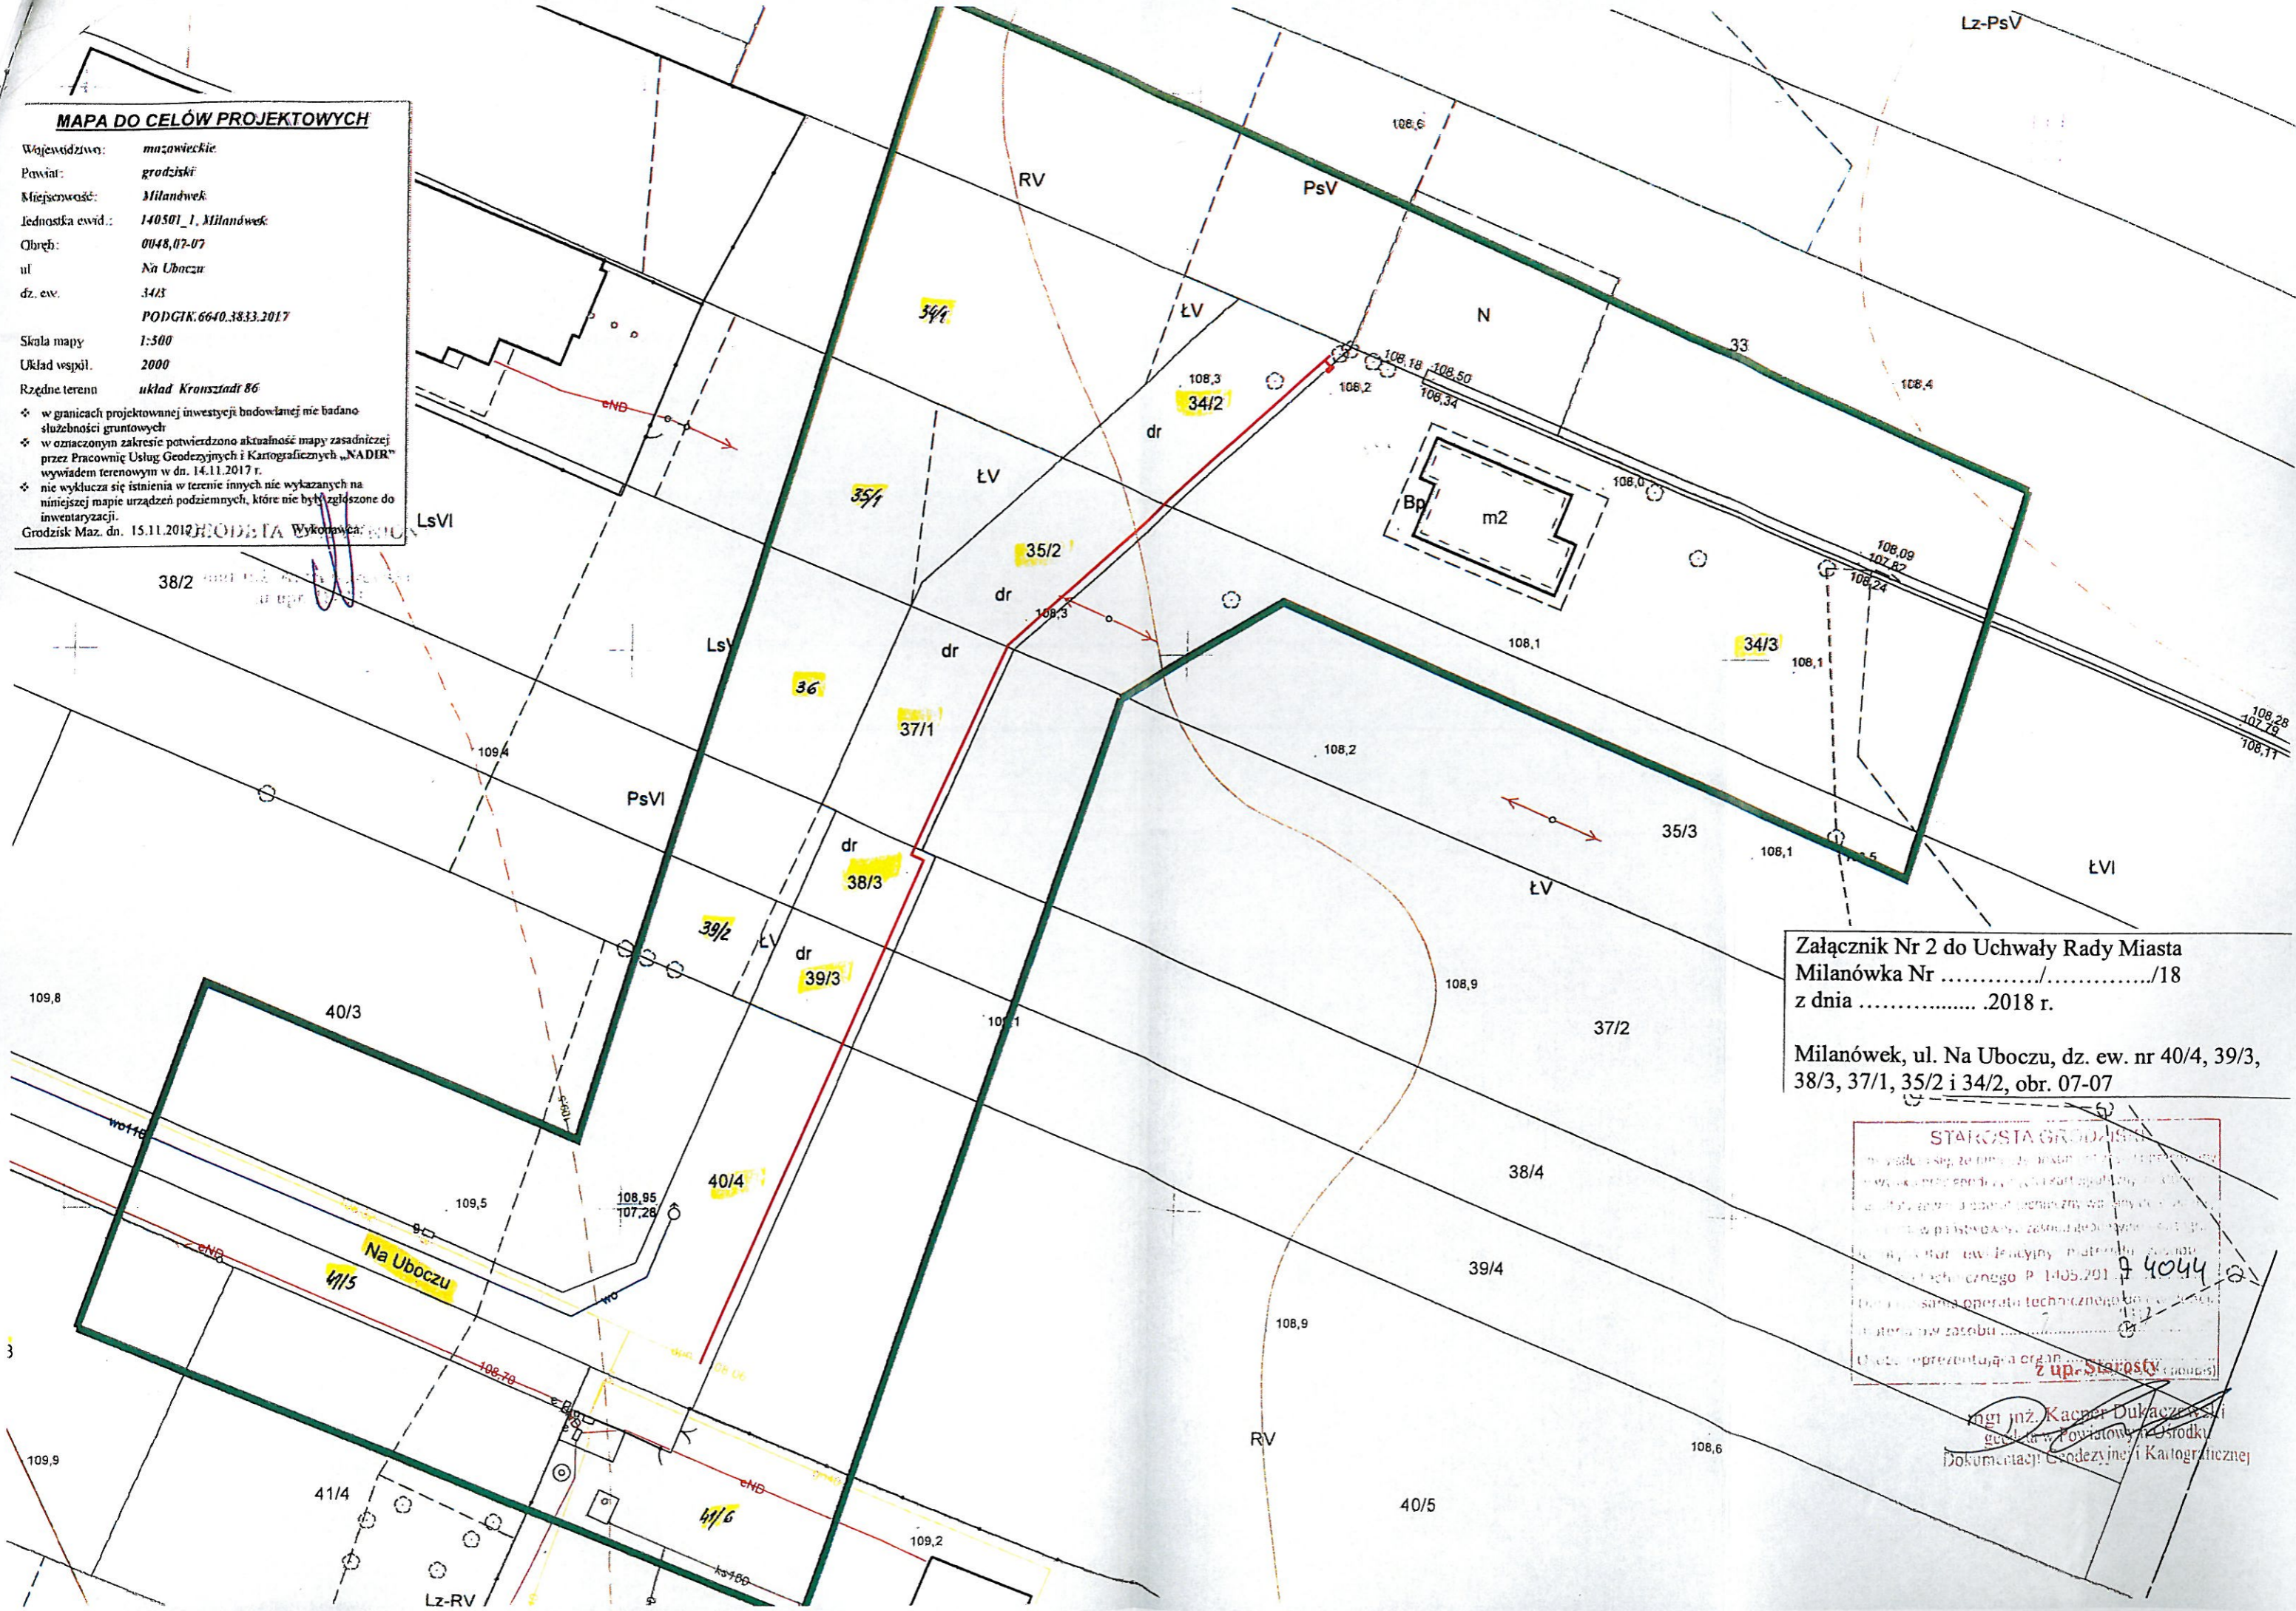

Załącznik Nr 2 do Uchwały Rady Miasta Milanówek Nr ...../...../18 z dnia ..... 2018 r.  
 Milanówek, ul. Na Uboczu, dz. ew. nr 40/4, 39/3, 38/3, 37/1, 35/2 i 34/2, obr. 07-07

STAROSTA GRODZISKI  
 ...  
 4044  
 Inż. inż. Kacper Dukaczewski  
 geodeta w Powiatowym Ośrodku Dokumentacji Geodezyjnej i Kartograficznej